

## AGENDAPUNT VAN DE GEMEENTERAAD VAN HAMME IN ZITTING VAN 31/03/2021

Referentienummer agendapunt: GR/2021/044

### AANVULLEND REGLEMENT BETREFFENDE DE POLITIE OVER HET WEGVERKEER - ZOUAVENSTRAAT - BESLUIT

#### Toelichting

Zouavenstraat is gelegen binnen de bebouwde kom en is volledig gelegen binnen een zone 30. Er is tevens een schoolomgeving afgebakend.

Tot nu toe werden aanvullingen en wijzigingen aan aanvullende reglementen apart voorgelegd aan de gemeenteraad. Nu opteert het gemeentebestuur om te werken via een gecoördineerde versie per straat. De hoofdpdracht in deze is het voorzien van een parkeerplaats uitsluitend voor voertuigen gebruikt door personen met een beperking aan de kerk en het aanbrengen van een naderingsmarkering vanaf HNR 19 richting het volgend kruispunt.

#### Besluit

De gemeenteraad,

In openbare zitting vergaderd,

#### REGELGEVING:

- De nieuwe gemeentewet van 24 juni 1988.
- Het decreet lokaal bestuur van 22 december 2017.
- De wet betreffende de politie over het wegverkeer van 16 maart 1968.
- Het Koninklijk besluit houdende algemeen reglement op de politie van het wegverkeer en het gebruik van de openbare weg van 1 december 1975.
- Het ministerieel besluit waarbij de minimumafmetingen en de bijzondere plaatsingsvoorwaarden van de verkeerstekens worden bepaald van 11 oktober 1976.
- Het decreet betreffende de aanvullende reglementen op het wegverkeer en de plaatsing en bekostiging van de verkeerstekens van 16 mei 2008.
- Het besluit van de Vlaamse Regering betreffende de aanvullende reglementen op het wegverkeer en de plaatsing en bekostiging van de verkeerstekens van 23 januari 2009.
- De omzendbrief betreffende de gemeentelijke aanvullende reglementen op de politie van het wegverkeer van 4 april 2009.

#### OVERWEGINGEN:

- De Zouavenstraat is gelegen binnen de bebouwde kom en ligt volledig binnen een zone 30. Er is tevens een schoolomgeving afgebakend.
- De hierna genoemde wegen betreffen gemeentewegen.
- De maatregelen zijn noodzakelijk om het vlot verkeer en de veiligheid van de weggebruikers te verzekeren.

- Aanvullingen en wijzigingen aan aanvullende reglementen werden tot nu toe apart voorgelegd aan de gemeenteraad.
- Het gemeentebestuur opteert vanaf nu om te werken via een gecoördineerde versie per straat.
- Het voorzien van een parkeerplaats uitsluitend voor voertuigen gebruikt door personen met een beperking aan de kerk.
- Het aanbrengen van een naderingsmarkering vanaf HNR 19 richting het volgend kruispunt.

BESLUIT met algemene instemming:

Artikel 1: Opheffing.

Alle voorgaande aanvullende reglementen betreffende Zouavenstraat, behalve deze met gebiedsdekkend karakter, worden opgeheven.

Artikel 2: Bepalingen betreffende het stilstaan en parkeren.

Artikel 2.1: Parkeren uitsluitend voor motorfietsen, personenauto's, auto's voor dubbel gebruik en minibussen.

Er geldt parkeren uitsluitend voor motorfietsen, personenauto's, auto's voor dubbel gebruik en minibussen op de parking tegenover Vooruitgangstraat.

Deze regel wordt ter kennis gebracht door:

- verkeersbord E9b aan de toegang tot de parking.

Artikel 2.2: Parkeren uitsluitend voor voertuigen gebruikt door personen met een handicap.

Er geldt parkeren uitsluitend voor voertuigen gebruikt door personen met een handicap op de eerste parkeerplaats links op de parking aan het kerkgebouw.

Deze regel wordt ter kennis gebracht door:

- verkeersbord E9a aangevuld met het rolstoelsymbool.

Artikel 3: Overlangse wegmarkeringen die de rijstroken aanduiden.

Een naderingsmarkering is getrokken tussen HNR 19 en Vooruitgangstraat.

Artikel 4: Oversteekplaatsen.

Oversteekplaatsen voor voetgangers zijn getrokken:

- ter hoogte van het kruispunt met Strijderslaan;
- ter hoogte van het kruispunt met Vlaslaan;
- ter hoogte van het kruispunt met Vooruitgangstraat (aan beide zijden);
- ter hoogte van de toegang tot de parking ter hoogte van Vooruitgangstraat;
- ter hoogte van HNR 2.

Artikel 5: Verhoogde inrichtingen.

Een verhoogde inrichting in de vorm van een verkeersplateau is geplaatst op het kruispunt met Geemstraat.

Artikel 6: Kennisgeving aan de Vlaamse Overheid.

Dit besluit en haar bijlage(n) worden digitaal ter kennisgeving overgemaakt via het digitaal loket lokale besturen van de Vlaamse Overheid.

Artikel 7: Kennisgeving.

Afschrift van dit besluit wordt ter kennisgeving overgemaakt aan volgende instanties:

- Bestendige deputatie van de provincieraad (info@oost-vlaanderen.be);

- Dienst griffie van de provincie Oost-Vlaanderen (martine.haegens@oost-vlaanderen.be);
- De griffie van de politierechtbank (politierechtbank.dendermonde@just.fgov.be);
- Politiezone Hamme Waasmunster (PZ.HammeWaasmunster@police.belgium.eu);
- Uitvoeringsdiensten (uitvoeringsdiensten@hamme.be).


Artikel 8: Opname in de verkeersbordendatabank.

De in dit besluit omschreven maatregelen moeten zodra mogelijk door de bevoegde dienst worden gepubliceerd in de verkeersbordendatabank.

Bijlage: 92200250\_PLAN\_Zouavenstraat\_OT\_V01

### LEGENDE

	Rijbaan		Administratief perceel		Verkeersteken te behouden met verwijzing foto
	Fietspad in rode kleur		Anomalie GRB		Verkeersteken te verwijderen met verwijzing meetstaat
	Fietspad in grijs kleur		Flatpad in rode kleur		Verkeersteken nieuw met verwijzing meetstaat
	Zone van op- en nritten		Gebouw aan de grond - hoofgebouw		Verkeersteken te wijgen met verwijzing meetstaat
	Trottoir		Gebouw aan de grond - bijgebouw		Werfzone
	Fietsuggestiestrook		Gebouw aan de grond - virtuele gevel		Zone voor voetgangers (veerf of tijdelijk)
	Verkeerde gelijgrendie (midden)berm		Gebouwaanhoorheid - dak		Afbakening bebouwde kom
	Verkeerde verhoogde (midden)berm		Gebouwaanhoorheid - loopbrug		Afbakening erf of woonerf
	Plantvak		Gebouwaanhoorheid - trap		Afbakening zone 30
	Rijbaan met rode oppervlakteafwerking, verf, alem, thermo- of koudplaat of doorgekleurd in de massa		Gebouwaanhoorheid - ingezonken garagetoeegang		Afbakening schoolomgeving
	Aardweg, grindweg		Gebouwaanhoorheid - uitbreiding		Afbakening zone 50
	Paal met verkeersbord		Gebouwaanhoorheid - verheven garagetoeegang		Afbakening zone 70
	Wegenaarhoorheid - bushok		Kunstwerk - overbrugging		Afbakening zone E9
	Wegenaarhoorheid - overdekte fietsstalling		Kunstwerk - cabine		Afbakening zone E1
	Wegenaarhoorheid - bergplaats		Kunstwerk - watertoren		Afbakening zone C3
	Paal		Kunstwerk - tunnelmond		Afbakening zone fietstraat
	Brandraan		Kunstwerk - chemische installatie		Afbakening zone luchthavengebied
	Cirkelvormig pubkadeel		Kunstwerk - cultuurhistorisch monument		Afbakening zone C2I
	Verkant pubkadeel		Kunstwerk - hoogspanningsmast - openbare tv-mast		Afbakening zone C23
	Parkermeter / parkerautomat		Kunstwerk - silo, opstaplank		Lage Emissiezone (overdruk)
	Wegrichting - vangrail		Spoorbaan		Voetgangerzone (overdruk)
	Wegrichting - niet afgeboorde verhoging		Wegbaan		Route wegomlegging
	Grens onverharde zone		Grens zone zwakke weggebruiker		Activiteitszone
	Rand van de rijbaan		Gracht		
	Spoorrail		Wegrichting - verhoogde boord- of kantsteen		
	Benedenrand verkeersplateau		Wegrichting - muur, stootband		
	Bovenrand verhoging		Gemeentegrens		
	Paal met verkeersbord te verwijderen opstelling				
	Verkeersbord te verwijderen				
	Verkeersbord af te dekken of tijdelijk te verwijderen				

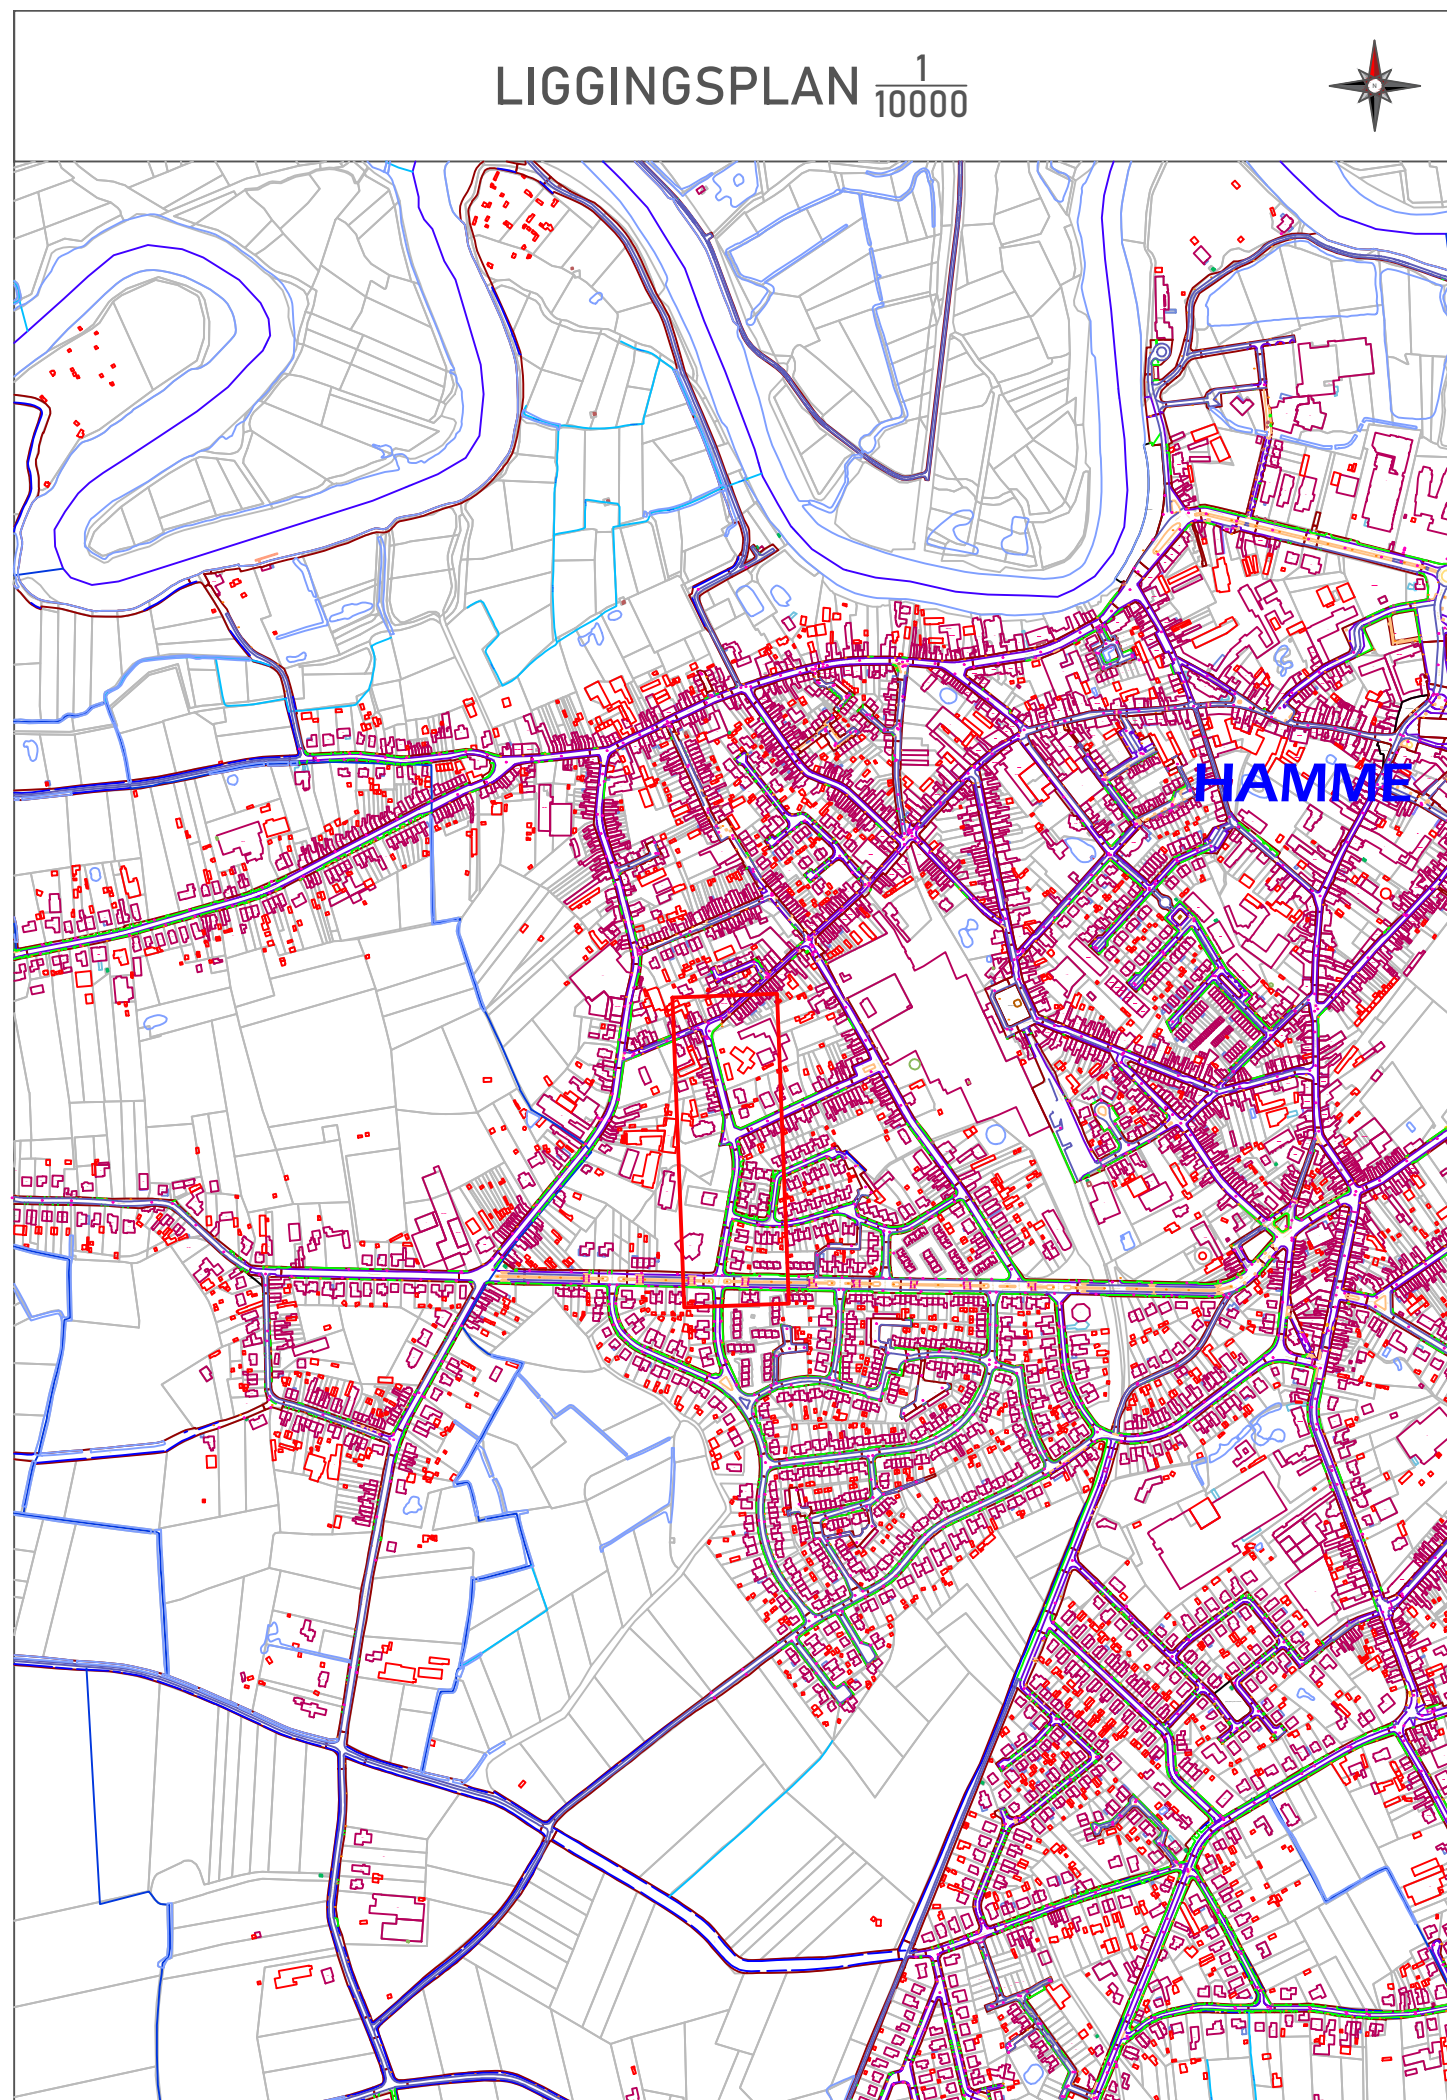

## PROVINCIE OOST-VLAANDEREN

### GEMEENTE HAMME

#### Zouavenstraat

signalisatieplan

OPDRACHTGEVER	ONTWERP	PROJECTGEGEVENS
Lokaal bestuur Hamme Marktplein 1 9220 HAMME	AACON Immerseelstraat 47 2160 WOMMELGEM +32 471 959 486 info@aacon.be   www.aacon.be	92200250 plaatsen naderingsmarkering plaatsen P / PMH ontwerp: Eric Aerts eric.aerts@aacon.be

92200250_PLAN Zouavenstraat_OT	
VERSIE	DATUM
V01	10.02.2021
V02	
V03	
V04	
V05	
V06	
V07	
V08	
V09	
V10	
V11	
V12	
V13	
V14	
V15	
V16	
V17	
V18	
V19	
V20	

ORIËNTATIE	GOEDKEURING CBS	GOEDKEURING GR
	het College van Burgemeester en Schepenen, zitting van:  de burgemeester, de algemeen directeur,	de Gemeenteraad, zitting van:  de voorzitter, de algemeen directeur,

Basisplan: AGIV - Grootchalig Referentiebestand Vlaanderen - schaal 1:500