

AGENDAPUNT VAN DE GEMEENTERAAD VAN HAMME IN ZITTING VAN 28/04/2021

Referentienummer agendapunt: GR/2021/073

AANVULLEND REGLEMENT BETREFFENDE DE POLITIE OVER HET WEGVERKEER - POSTHOORNSTRAAT - BESLUIT

Toelichting

De Posthoornstraat is gelegen binnen de bebouwde kom.

Tot nu toe werden aanvullingen en wijzigingen aan aanvullende reglementen apart voorgelegd aan de gemeenteraad. Nu opteert het gemeentebestuur om te werken via een gecoördineerde versie per straat.

De hoofdpdracht in deze is het voorzien van een parkeerplaats voorbehouden voor voertuigen gebruikt door personen met een beperking.

Besluit

De gemeenteraad,

In openbare zitting vergaderd,

REGELGEVING:

- De nieuwe gemeentewet van 24 juni 1988.
- Het decreet lokaal bestuur van 22 december 2017.
- De wet betreffende de politie over het wegverkeer van 16 maart 1968.
- Het Koninklijk besluit houdende algemeen reglement op de politie van het wegverkeer en het gebruik van de openbare weg van 1 december 1975.
- Het ministerieel besluit waarbij de minimumafmetingen en de bijzondere plaatsingsvoorwaarden van de verkeerstekens worden bepaald van 11 oktober 1976.
- Het decreet betreffende de aanvullende reglementen op het wegverkeer en de plaatsing en bekostiging van de verkeerstekens van 16 mei 2008.
- Het besluit van de Vlaamse Regering betreffende de aanvullende reglementen op het wegverkeer en de plaatsing en bekostiging van de verkeerstekens van 23 januari 2009.
- De omzendbrief betreffende de gemeentelijke aanvullende reglementen op de politie van het wegverkeer van 4 april 2009.

OVERWEGINGEN:

- De Posthoornstraat is gelegen binnen de bebouwde kom.
- De hierna genoemde wegen betreffen gemeentewegen.
- De maatregelen zijn noodzakelijk om het vlot verkeer en de veiligheid van de weggebruikers te verzekeren.
- Aanvullingen en wijzigingen aan aanvullende reglementen werden tot nu toe apart voorgelegd aan de gemeenteraad.
- Het gemeentebestuur opteert vanaf nu om te werken via een gecoördineerde versie per straat.

- Het voorzien van een parkeerplaats voorbehouden voor voertuigen gebruikt door personen met een beperking.

BESLUIT met algemene instemming:

Artikel 1: Opheffing.

Alle voorgaande aanvullende reglementen betreffende Posthoornstraat, behalve deze met gebiedsdekkend karakter, worden opgeheven.

Artikel 2: Bepalingen betreffende het stilstaan en parkeren.

Artikel 2.1: Parkeren uitsluitend voor voertuigen gebruikt door personen met een handicap.

Er geldt parkeren uitsluitend voor voertuigen gebruikt door personen met een handicap op de eerste parkeerplaats na Slangstraat.

Deze regel wordt ter kennis gebracht door het verkeersbord E9a met rolstoelsymbool.

Artikel 2.2: Denkbeeldige rand van de rijbaan.

Parkeerzones zijn afgebakend in het binnengebied (zie grafisch plan) en tussen HNR 13 en Slangstraat, onderbroken aan de inritten. De parkeerplaatsen zijn individueel afgebakend door markeringen die de parkeerplaatsen scheiden.

Artikel 3: Kennisgeving aan de Vlaamse Overheid.

Dit besluit en haar bijlage(n) worden digitaal ter kennisgeving overgemaakt via het digitaal loket lokale besturen van de Vlaamse Overheid.

Artikel 4: Kennisgevingen.

Afschrift van dit besluit wordt ter kennisgeving overgemaakt aan volgende instanties:

- Bestendige deputatie van de provincieraad (info@oost-vlaanderen.be);
- Dienst griffie van de provincie Oost-Vlaanderen (martine.haegens@oost-vlaanderen.be);
- De griffie van de politierechtbank (politierechtbank.dendermonde@just-fgov.be);
- Politiezone Hamme Waasmunster (PZ.HammeWaasmunster@police.belgium.eu);
- Uitvoeringsdiensten (uitvoeringsdiensten@hamme.be).



Artikel 5: Opname in de verkeersbordendatabank.

De in dit besluit omschreven maatregelen moeten zodra mogelijk door de bevoegde dienst worden gepubliceerd in de verkeersbordendatabank.

Bijlage: 92200309_Posthoornstraat_OT_V01

LEGENDE

- Delen van de openbare weg**
- Rijbaan
 - Parkervak
 - Fietsuggestestrook
 - Verharde gelijkgrondse middenberm
 - Verharde verhoogde middenberm
- Wegaanhorigheden - meubilair**
- Paal
 - Paal met verkeersbord
 - Bushok
 - Overdekte fietsstalling
 - Bergplaats
 - Brandkraan
 - Circlevormig putdeksel
 - Verkant putdeksel
 - Parkermetre / automaat
- Weginrichting**
- Wegbaan
 - Vangrail
 - Niet afgeboorde verhoging
 - Verhoogde bord of kantsteen
 - Muur of stootband
 - Grens zone zwakke weggebruiker
 - Grens onverharde zone
 - Rand van de rijbaan
 - Spoorrail
 - Sporbaan
 - Benedenrand verkeersplateau
 - Bovenrand verlaging
 - Gracht
- Gebouwen en aanhorigheden**
- Administratief perceel
 - Hoofdgebouw
 - Bijgebouw
 - Virtuele gevel
 - Afdak
 - Loopbrug
 - Ingezonken garagetoegang
 - Verheven garagetoegang
 - Inrit
- Kunstwerken**
- Overbrugging
 - Cabine
 - Wateroren
 - Cultuurhistorisch monument
 - Hoogspannings- of openbare tv-mast
 - Silo / opslagtank
- Afbakening gebieden**
- Gemeentegrens
 - Afbakening bebouwde kom
 - Afbakening (woon)erf
 - Afbakening zone 30
 - Afbakening schoolomgeving
 - Afbakening fietszone
 - Afbakening zone 50
 - Afbakening zone C3
 - Afbakening zone C21
 - Afbakening zone C23
 - Afbakening zone E1
 - Afbakening zone E9
 - Afbakening voetgangerszone
 - Afbakening lage emissiezone
 - Afbakening zone luchthavengebied
- Faciliteiten visuele beperking**
- Geleidelatetegel
 - Noppentegel
 - Verende tegel
- Wegaanhorigheden fietsers**
- Fietsbeugel
- CODERING VERKEERSBORDEN**
- Algemene staat van het verkeersbord**
- A. Goede staat
 - B. Redelijke staat - vervanging voorzien + 5j
 - C. Slechte staat - te verwijderen
- Detail van het verkeersbord**
- D. Opschrift / symbool niet conform
 - E. Afmeting niet conform
 - F. Kleur of vorm niet conform
 - G. Kleuren / opschriften / symbool vervaagd of onleesbaar
 - H. Schade aan het bord
 - I. Bord hangt scheef of los
 - J. Oriëntatie van het bord niet correct
- Combinatie van verkeersborden**
- K. Hoofdbord ontbreekt
 - L. Onderbord ontbreekt
 - M. Onderbord niet voorzien bij hoofdbord
 - N. Combinatie niet voorzien
 - O. Onderlinge hiërarchie niet gerespecteerd
- Steun of staander**
- P. Steun / staander niet conforme kleur
 - Q. Steun / staander beschadigd
 - R. Steun / staander scheef
- Opstelling**
- S. Hinderlijk opgesteld - minimumhoogte
 - T. Hinderlijk opgesteld - plaatskeuze
 - U. Foutieve plaatsingsafstand
 - V. Slecht zichtbaar
- Evaluatie algemeen**
- W. Correct geplaatst
 - X. Overbodig
 - Y. Verboden te gebruiken
- Acties tijdelijke omstandigheden**
- Z. Afdekken / draaien / tijdelijk verwijderen
- Kleurcodes verkeerstekens (VKT) en opschriften labels**
- Wit: VKT - bestaande toestand - verwijzing opstelling
 - Groen: VKT te behouden - verwijzing opstelling BT
 - Rood: VKT te verwijderen - verwijzing meestaat
 - Oranje: VKT nieuw te plaatsen - verwijzing meestaat
 - Purper: VKT te wijzigen - verwijzing meestaat
- Overdruk X**
- Rood: verkeersbord of paal te verwijderen
 - Oranje: af te dekken, draaien of tijdelijk verwijderen
- VERKEERSLICHTEN SYMBOLEN**
- Seinpaal
 - Boogpaal 3,5m
 - Boogpaal 7,5m
 - Galgpaal
 - Portaal
 - Lantaarn 300 vtgn
 - Lantaarn 200 vtgn
 - Lantaarn 200 vtgn + herhalingslicht op ooghoogte
 - Voetangerslicht
 - Lantaarn 200 voor fietsers
 - Lantaarn 200 voor fietsers + herhalingslicht op ooghoogte
 - Drukknop
 - Lichtnagel
 - Inwendig verlichte kegel
 - Inwendig verlichte kegel met verkeersbord
 - Inwendig verlicht verkeersbord
 - Prefab verkeerseiland
 - Lus met verhoogde gevoeligheid voor motorrijders
 - Lus voor voertuigen
 - Detectie voor stilstaande voertuigen
 - Videodetectie
 - Selectieve lus
 - Lus rood licht camera
 - RLC Rood licht camera

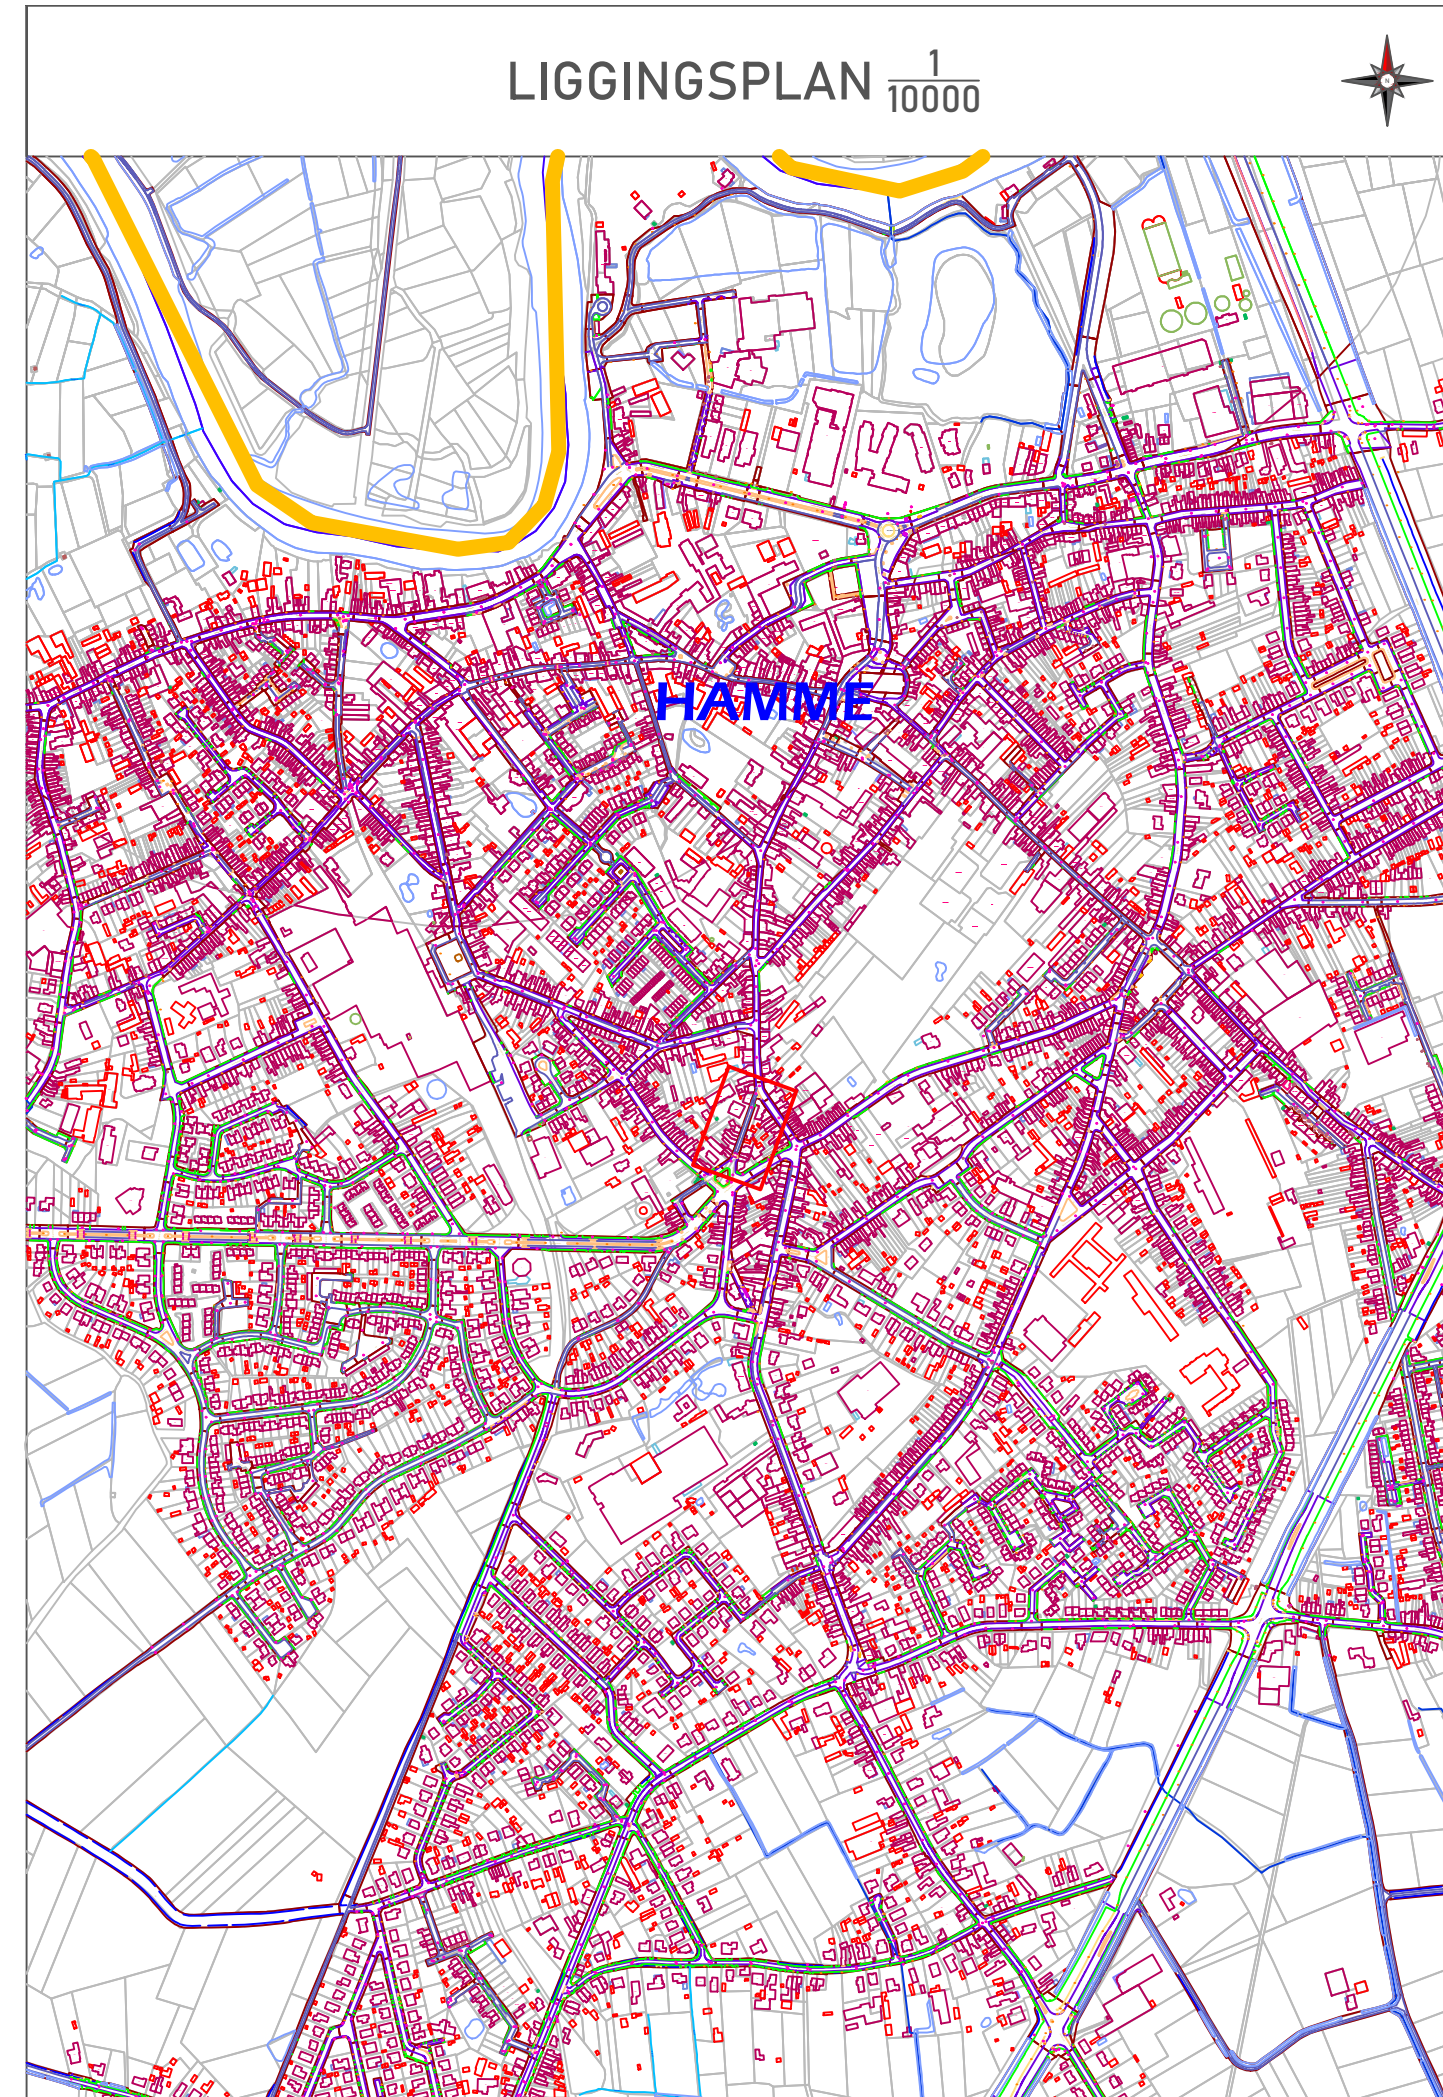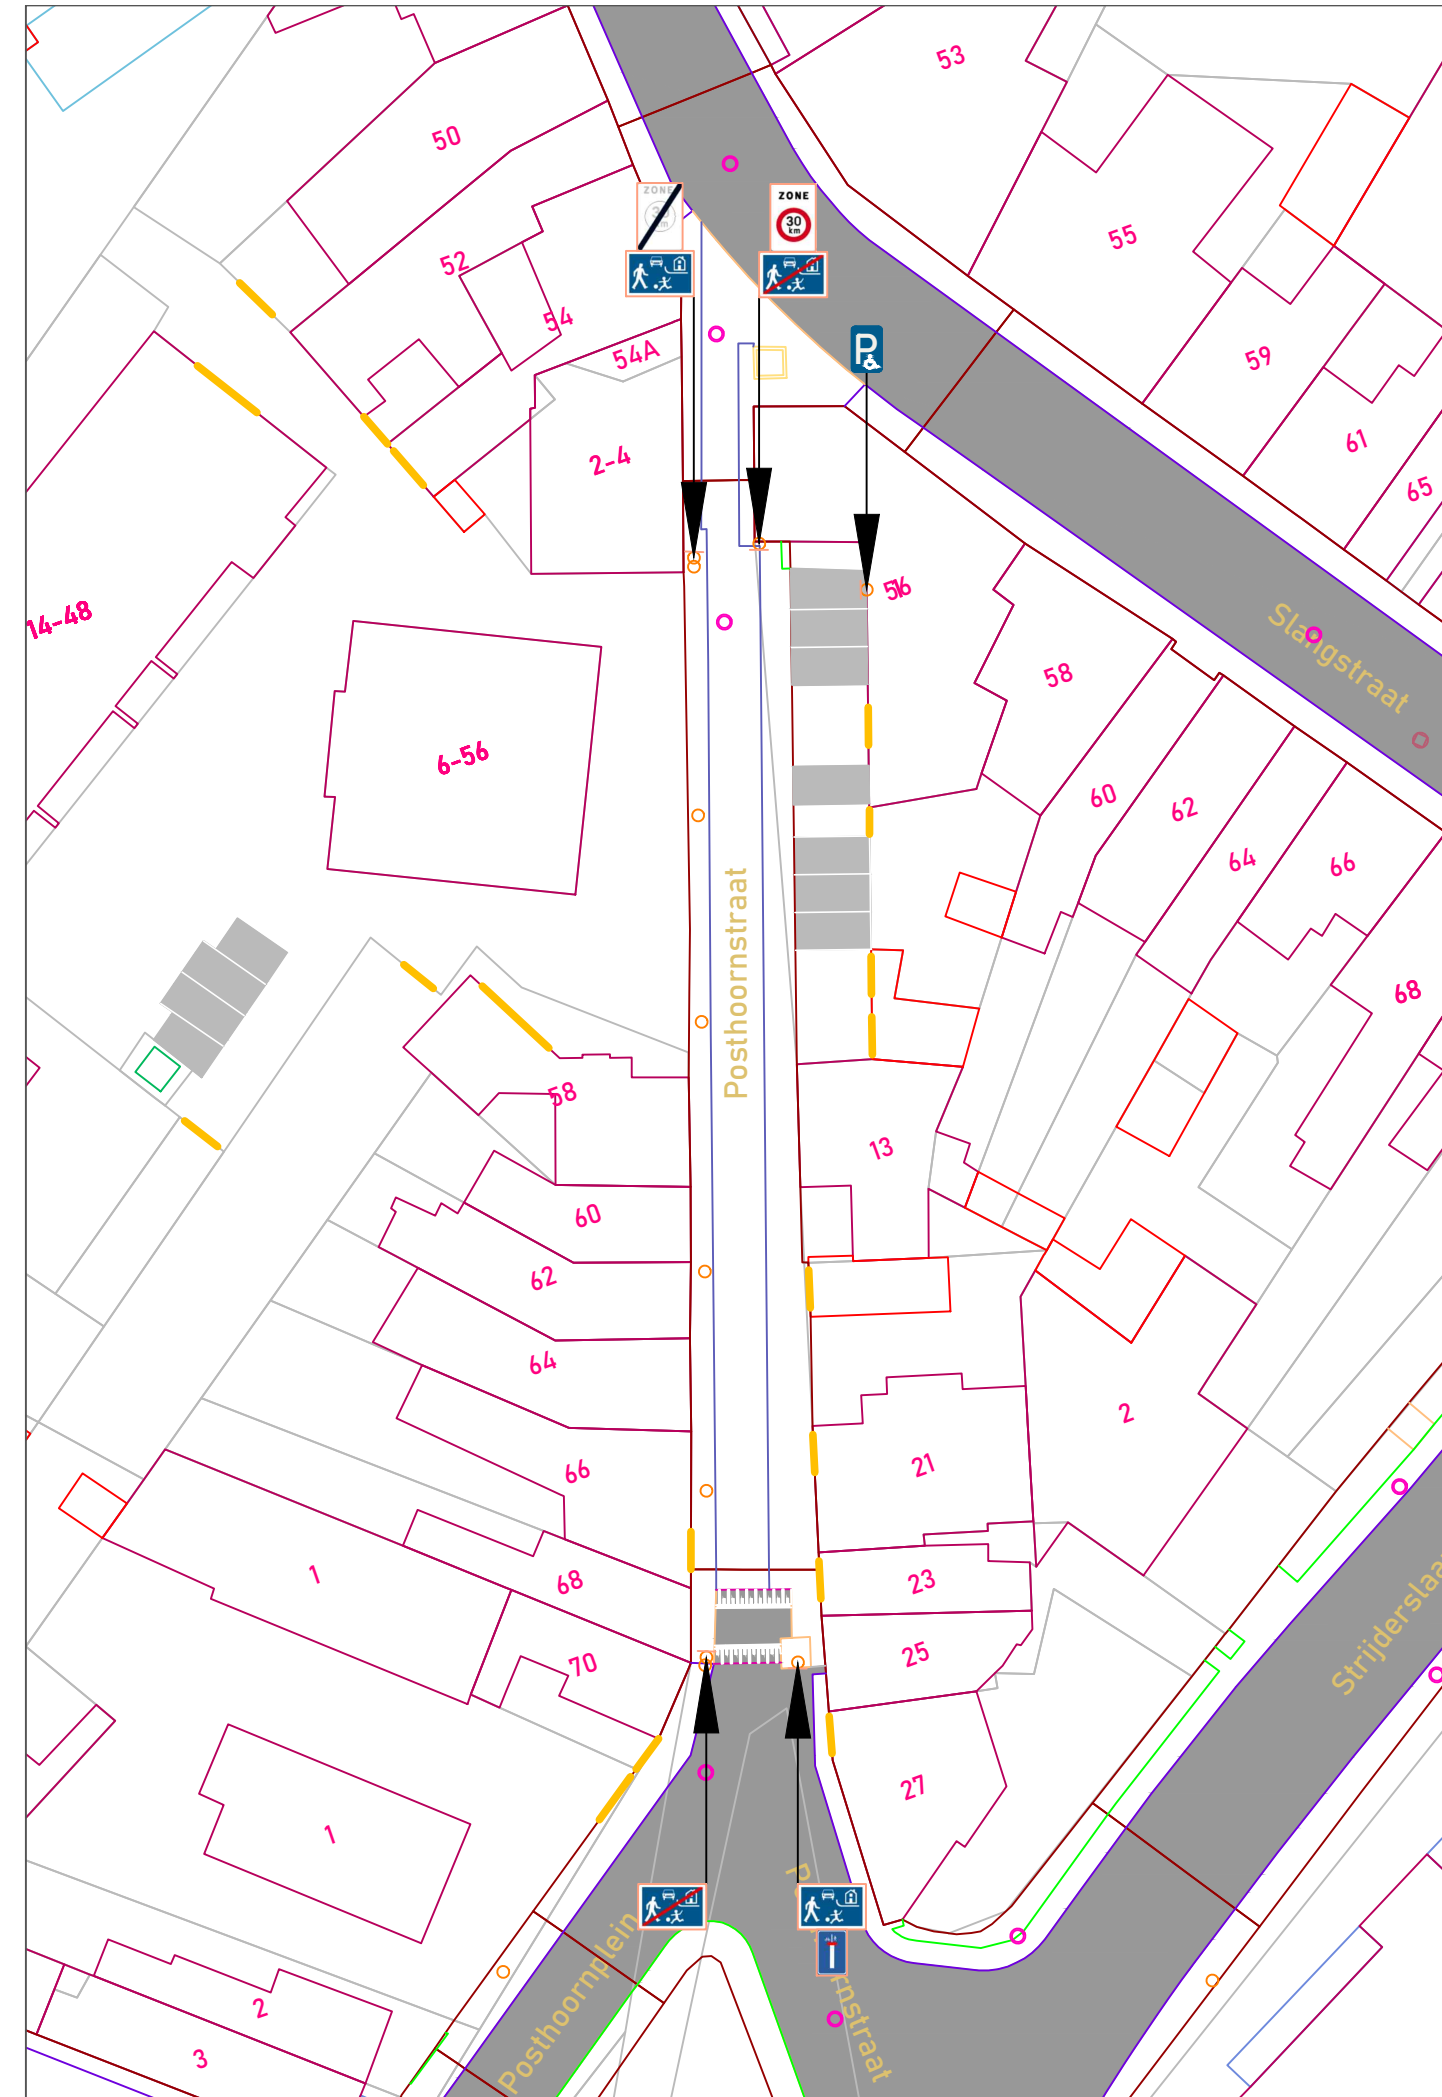

PROVINCIE OOST-VLAANDEREN

GEMEENTE HAMME

Posthoornstraat

signalisatieplan

OPDRACHTGEVER	ONTWERP	PROJECTGEGEVENS
Lokaal bestuur Hamme Marktplein 1 9220 HAMME	AACON Immerseelstraat 47 2160 WOMMELGEM +32 471 959 486 info@aacon.be www.aacon.be	92200309 Wijzigen parkeerregime ontwerp: Eric Aerts eric.aerts@aacon.be

92200309_Posthoornstraat_OT		
VERSIE	DATUM	WIJZIGINGEN
V01	12.03.2021	
V02		
V03		
ORIËNTATIE	GOEDKEURING CBS	GOEDKEURING GR
	het College van Burgemeester en Schepenen, zitting van: de burgemeester, de algemeen directeur,	de Gemeenteraad, zitting van: de voorzitter, de algemeen directeur,

Basisplan: AGIV - Grootchalig Referentiebestand Vlaanderen - schaal 500