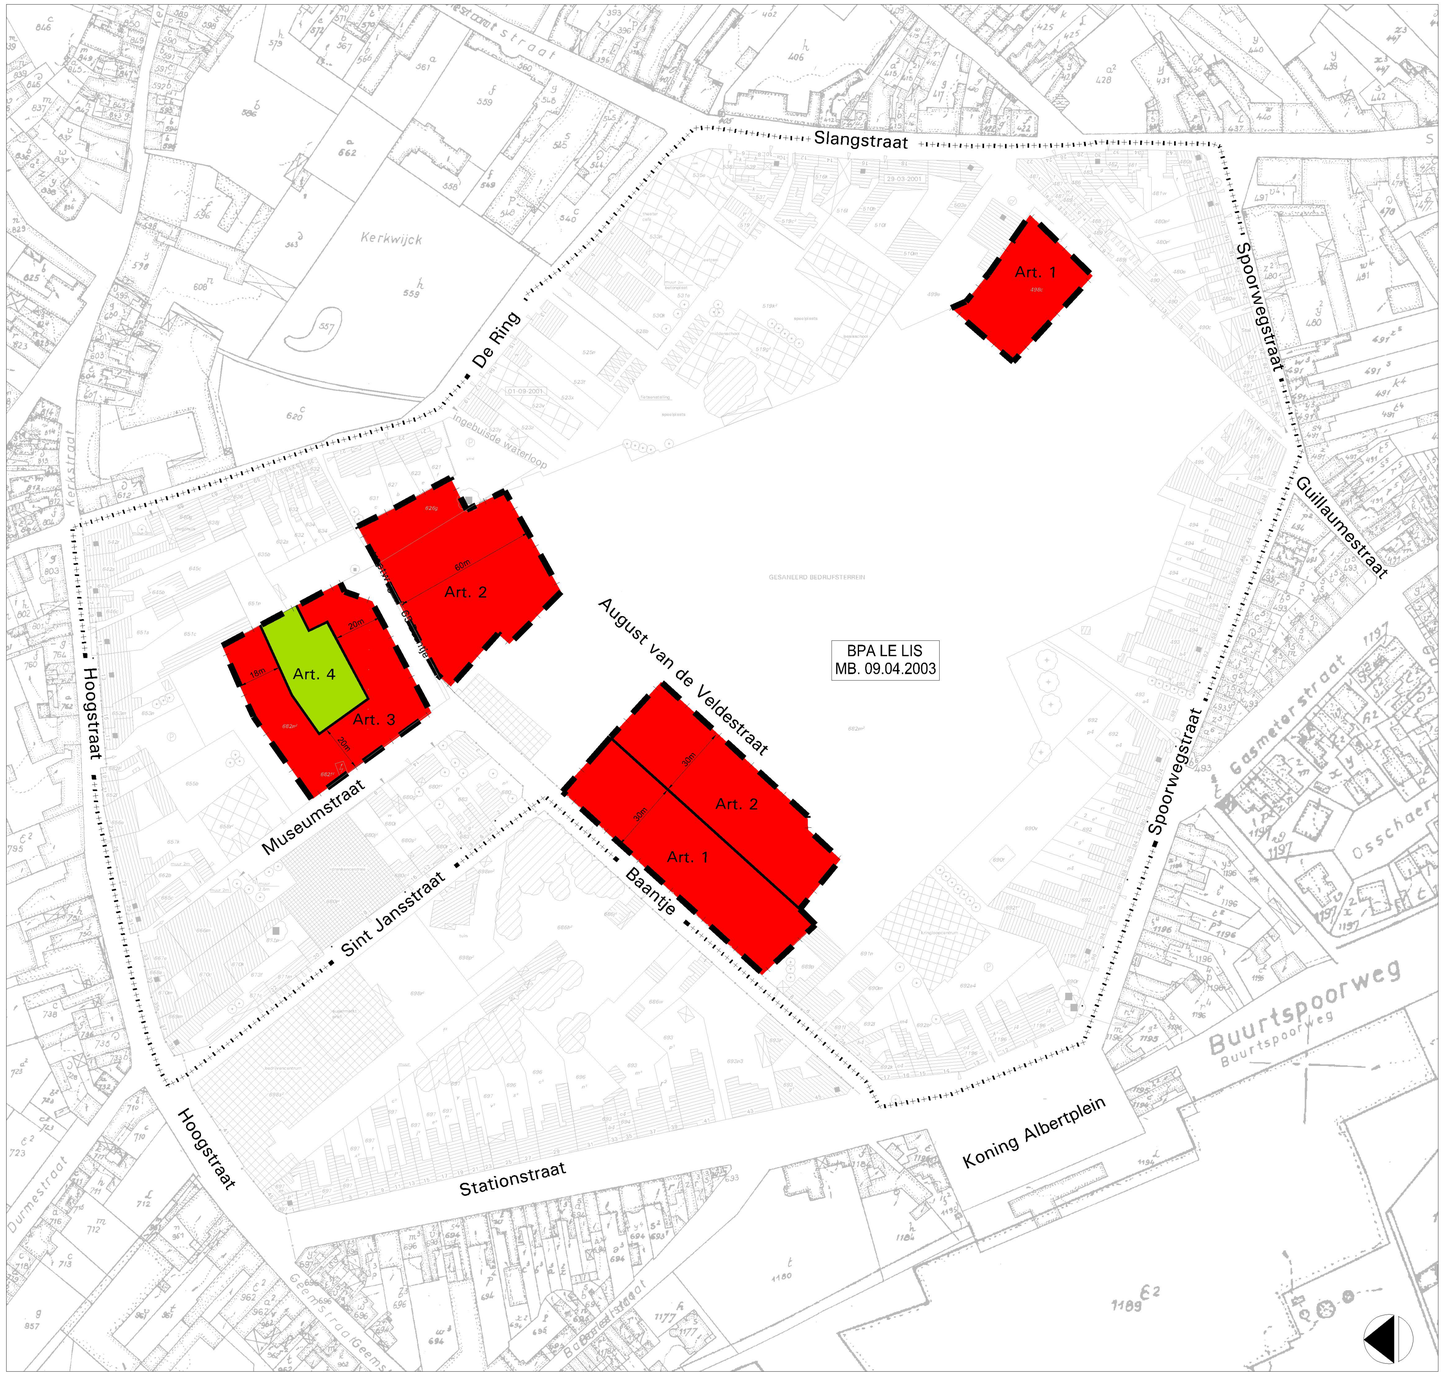

BASISKAART

terrein
- talud
- verharde weg/ asfalt-betonverharding
- niet verharde weg
- pad
- omtrek bebouwing
- beek/sloot
- ingebuisde waterloop
- bomengroep
- alleenstaande boom
- waardevolle boom

zichtbare grenzen
- haag (hoogte)
- muur (hoogte)

rooilijnen
- rooilijn

zichtbare nutsleidingen
- hoogspanningslijn
- zichtbare pijpleiding

BESTAANDE TOESTAND

bebouwing
- gebouw, hoofdzakelijk woonfunctie, bijgebouw
- gebouw met handelsfunctie op gelijkvloers
- gebouw van openbaar nut
- industrie - k.m.o. of ambacht
- serre/afdak/garagebox

aanvullingen
- oprit
- garagepoort
- blinde gevel
- draad/hek
- straatverlichting
- parking (aantal standplaatsen)
- inrit/doorgang

BESTEMMING

- perceelgrens
- aangrenzend BPA
- begrenzing RUP
- bestemmingszone
- art. 0 Algemene bepalingen
- art. 1 Zone voor open of gekoppelde bebouwing
- art. 2 Zone voor gekoppelde of gegroepeerde bebouwing
- art. 3 Zone voor groepswoningbouw
- art. 4 Zone voor tuinen

SITUERINGSPLAN

schaal 1/10.000

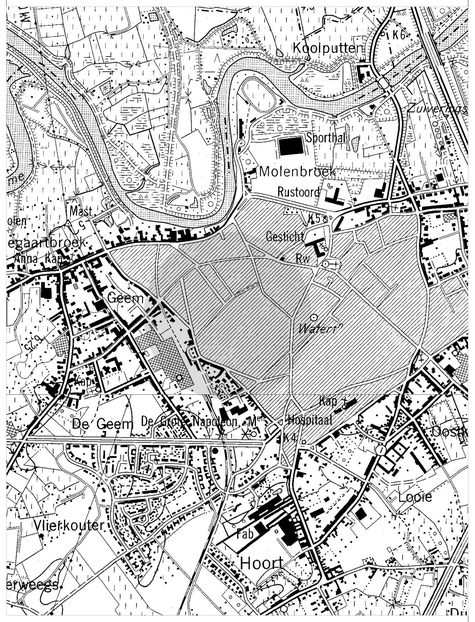

Provincie Oost Vlaanderen
Gemeentebestuur Hamme

RUIMTELIJK UITVOERINGSPLAN LE LIS

GRAFISCH PLAN

PLAN NR.: 2 TOTAAL: 2	ID NR.: 123413025	SCHAAL: 1:1000 DATUM: JUNI '05

OPDRACHTGEVER:

GEMEENTEBESTUUR HAMME
Marktplein 1
9220 Hamme

HAMME

ONTWERPER:

soresma
Brieselei 23 2000 Antwerpen
tel.: 03/221.55.00 fax.: 03/ 221.55.03
E-mail: info@soresma.be
ISO 9001 Kwaliteitslabel

Contractmanager-Ruimtelijk Planner: J. Parys
Projectleider-Ruimtelijk Planner: K. Janssens
CAD-tekenaar: V. Baeten

gezien en voorlopig aangenomen door de gemeenteraad in zitting op 22/06/2005	het college van burgemeester en schepenen bevestigt dat onderhavig plan ter inzage van het publiek werd neergelegd op 15/07/2005 tot 12/09/2005	gezien en defenitief aangenomen door de gemeenteraad in zitting op 26/10/2005
op bevel, de secretaris A. Reuse — de burgemeester P. Van de Casteele	de secretaris A. Reuse — de burgemeester P. Van de Casteele	op bevel, de secretaris A. Reuse — de burgemeester P. Van de Casteele

WIJZIGINGEN

Aard	Datum	Opdrachtgever	Ontwerper

123413025-026.dwg