



RUP Planologische Attesten

Ontwerp
Grafisch plan

Goedgekeurd 23 DEC. 2010
namens de Departatie
de Provinciegriffier van bevoegde Gedeputeerde
Albert De Smet Marc De Buck



DOSSIERNR.: 245518 PLANNR.: 1/2 SCHAAL: 1/1000

PLANGEBIED: 5,76 HA DATUM: 17/07/2009

WIJZIGINGEN


NR	DATUM	AARD
1	april 2010	Ontwerp voor voorlopige vaststelling
2	oktober 2010	Ontwerp definitieve vaststelling
3	J.J.J.	
4	J.J.J.	
5	J.J.J.	

Vestiging Gent
Meersstraat 138A
9000 Gent
Tel. 09 241 59 30
Fax. 09 241 59 30
e-mail: gent@grontmij.be
www.grontmij.be

De Ruimtelijk planner:
Rik Rousseau

Projecttekenaar:
Thomas Telen

p:\245518\rup\planologische attesten\te_hamme\cad\245518_rup\planologischeattesten_tte-11.dwg -bs PLANOPP.: 617486.232 mm

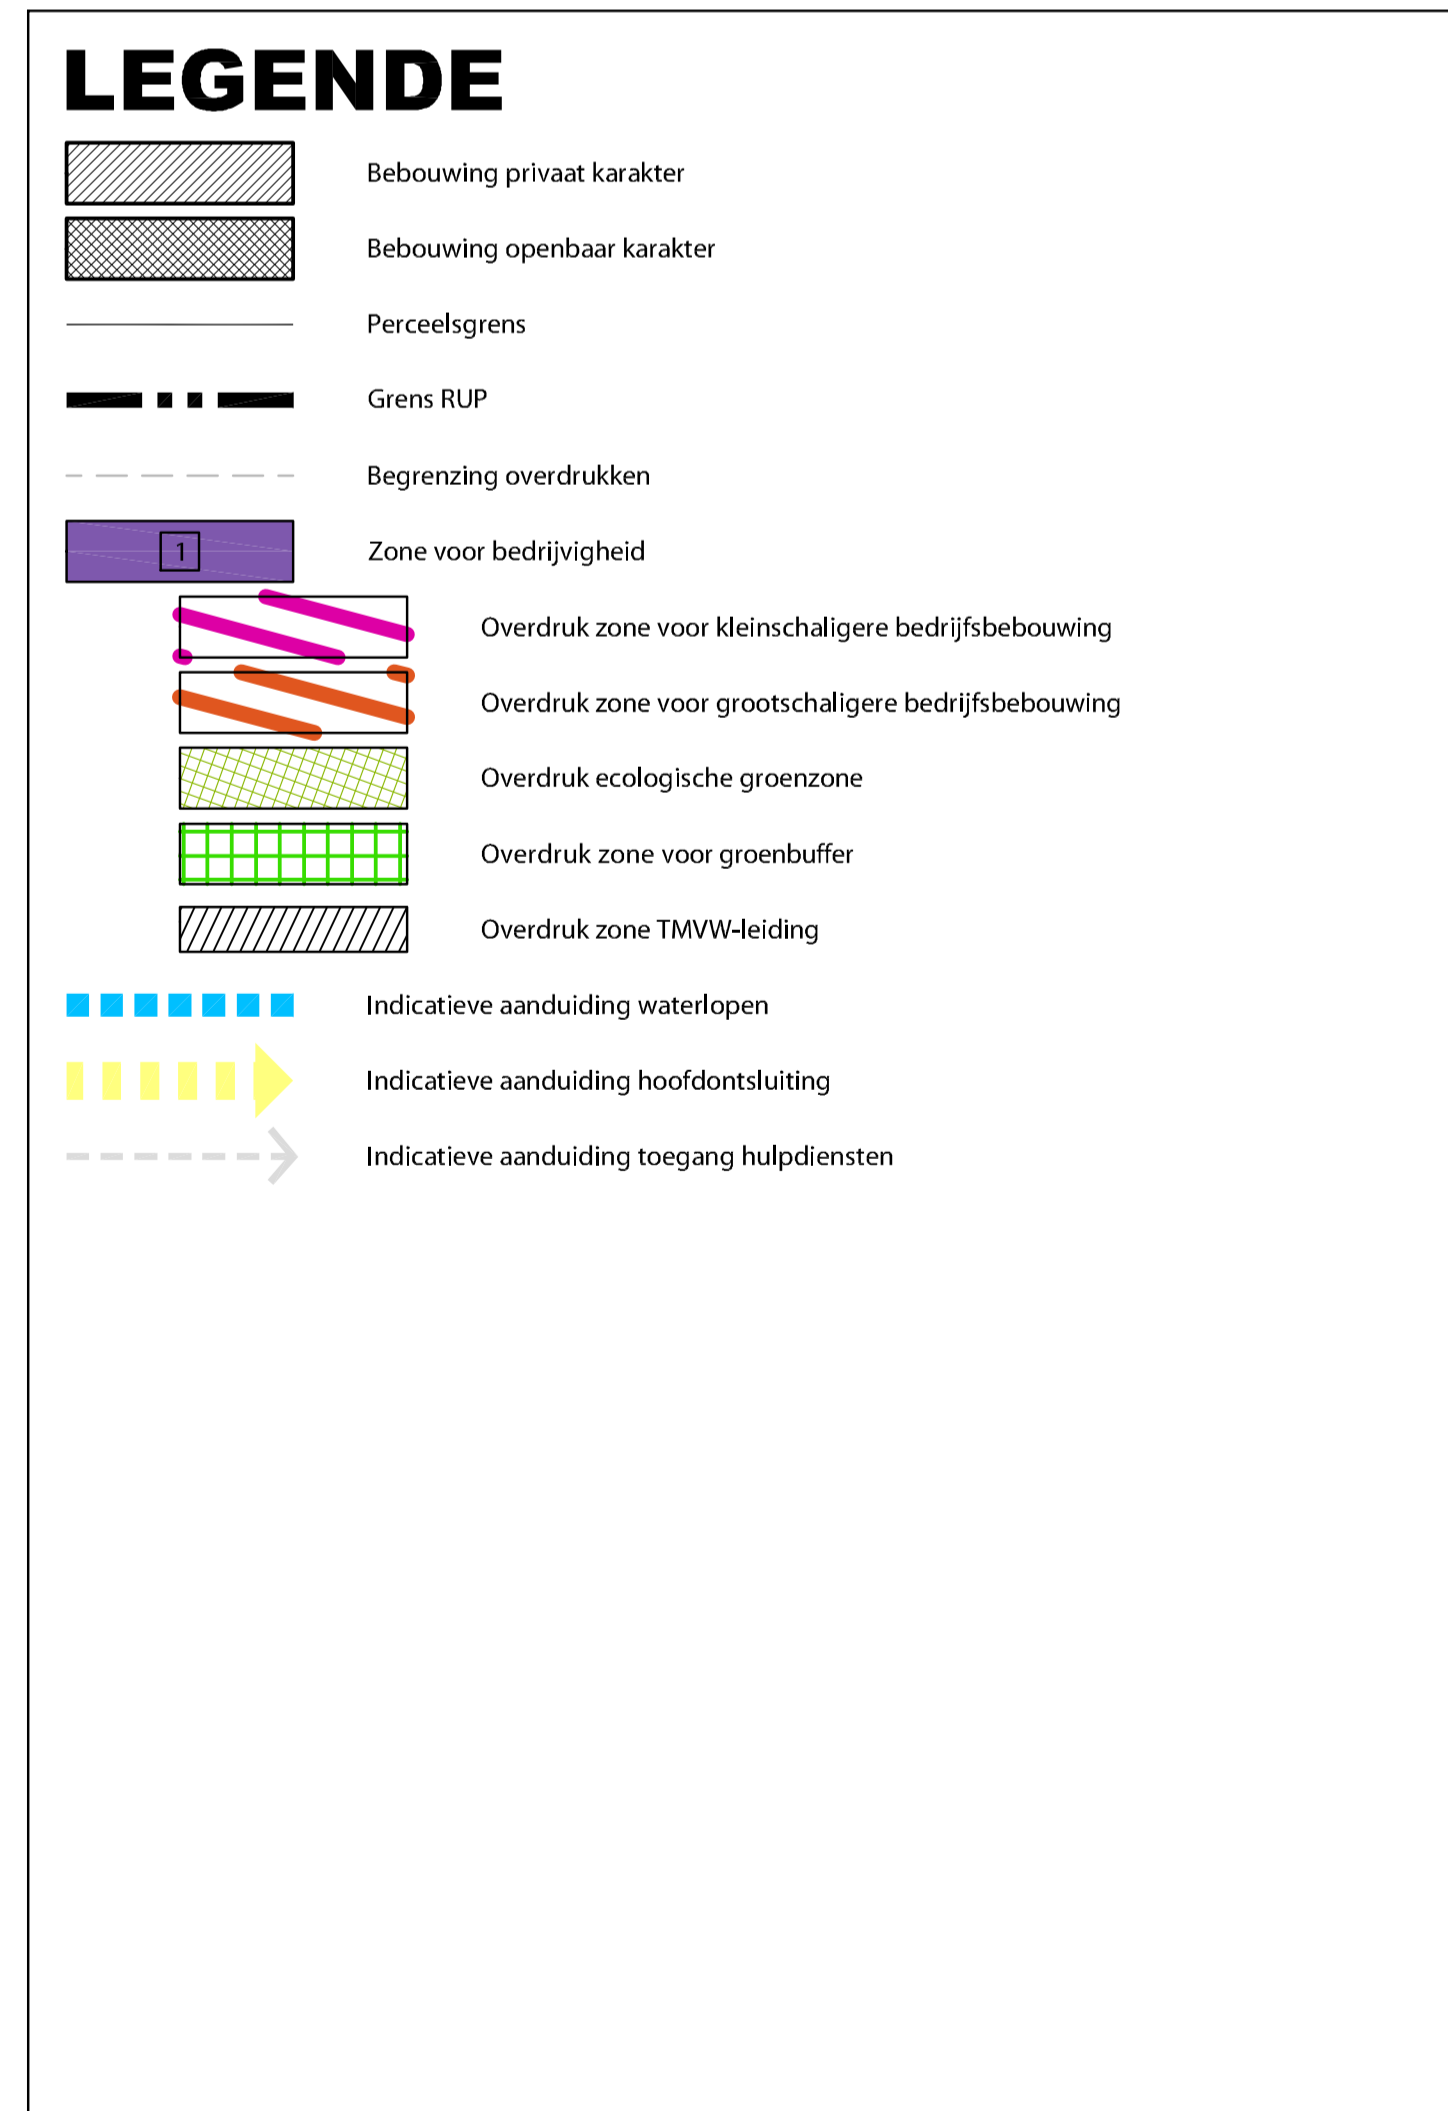

Gezien en voorlopig vastgesteld door de gemeenteraad in vergadering van 28/04/2010

op bevel,
De Secretaris,
André Reuse

De Voorzitter,
Etienne De Prijcker

Zegel van de gemeente

Het college van burgemeester en schepenen verklaart dat onderhavig RUP voor iedereen ter inzage heeft gelegen van 31/05/2010 tot en met 29/07/2010 namens het college

op bevel,
De Secretaris,
André Reuse

De Burgemeester,
Herman Vijt

Zegel van de gemeente

Gezien en definitief vastgesteld door de gemeenteraad in vergadering van 27/10/2010

op bevel,
De Secretaris,
André Reuse

De Voorzitter,
Etienne De Prijcker

Zegel van de gemeente