

AGENDAPUNT VAN DE GEMEENTERAAD VAN HAMME IN ZITTING VAN 26/05/2021

Referentienummer agendapunt: GR/2021/089

AANVULLEND REGLEMENT BETREFFENDE DE POLITIE OVER HET WEGVERKEER - VIJVERSTRAAT - BESLUIT

Toelichting

Tot nu toe werden aanvullingen en wijzigingen aan aanvullende reglementen apart voorgelegd aan de gemeenteraad. Nu opteert het gemeentebestuur om te werken via een gecoördineerde versie per straat.

De hoofdpodracht in deze is het installeren van een woonerf in de Vijverstraat. De Vijverstraat is infrastructureel ingericht volgens de normen van een woonerf. Een (woon)erf behoort tot de gebiedsdekkende maatregelen gezien ze zich over verschillende straten kan uitspreiden. Dit is in deze ook het geval, ook al hebben de interne aantakkingen dezelfde straatnaam.

Besluit

De gemeenteraad,

In openbare zitting vergaderd,

REGELGEVING:

- De wet betreffende de politie over het wegverkeer van 16 maart 1968.
- De nieuwe gemeentewet van 24 juni 1988.
- Het decreet betreffende de aanvullende reglementen op het wegverkeer en de plaatsing en bekostiging van de verkeerstekens van 16 mei 2008.
- Het decreet van 22 december 2017 lokaal bestuur.
- Het Koninklijk besluit houdende algemeen reglement op de politie van het wegverkeer en het gebruik van de openbare weg van 1 december 1975.
- Het ministerieel besluit waarbij de minimumafmetingen en de bijzondere plaatsingsvoorwaarden van de verkeerstekens worden bepaald van 11 oktober 1976.
- Het besluit van de Vlaamse Regering betreffende de aanvullende reglementen op het wegverkeer en de plaatsing en bekostiging van de verkeerstekens van 23 januari 2009.
- De omzendbrief betreffende de gemeentelijke aanvullende reglementen op de politie van het wegverkeer van 4 april 2009.

OVERWEGINGEN:

- De hierna genoemde wegen betreffen gemeentewegen.
- De maatregelen zijn noodzakelijk om het vlot verkeer en de veiligheid van de weggebruikers te verzekeren.
- Aanvullingen en wijzigingen aan aanvullende reglementen werden tot nu toe apart voorgelegd aan de gemeenteraad.
- Het gemeentebestuur opteert vanaf nu om te werken via een gecoördineerde versie per straat.

- Het installeren van een woonerf in de Vijverstraat.

BESLUIT met algemene instemming:

Artikel 1: Opheffing.

Alle voorgaande aanvullende reglementen betreffende Vijverstraat worden opgeheven.

Artikel 2: Erven en woonerven.

Een woonerf wordt afgebakend:

- in Vijverstraat, na het kruispunt met Theet;
- in Vijverstraat, na het kruispunt met Beekstraat.

Het begin van het woonerf wordt ter kennis gebracht door het verkeersbord F12a.

Het einde van het woonerf wordt ter kennis gebracht door het verkeersbord F12b.

Artikel 3: Kennisgeving aan de Vlaamse Overheid.

Dit besluit en haar bijlage(n) worden digitaal ter kennisgeving overgemaakt via het digitaal loket lokale besturen van de Vlaamse Overheid.

Artikel 4: Kennisgevingen.

Afschrift van dit besluit wordt ter kennisgeving overgemaakt aan volgende instanties:

- Bestendige deputatie van de provincieraad (info@oost-vlaanderen.be);
- Dienst griffie van de provincie Oost-Vlaanderen (martine.haegens@oost-vlaanderen.be);
- De griffie van de politierechtbank (politierechtbank.dendermonde@just-fgov.be);
- Politiezone Hamme Waasmunster (PZ.HammeWaasmunster@police.belgium.eu);
- Uitvoeringsdiensten (uitvoeringsdiensten@hamme.be).

Artikel 5: Opname in de verkeersbordendatabank.

De in dit besluit omschreven maatregelen moeten zodra mogelijk door de bevoegde dienst worden gepubliceerd in de verkeersbordendatabank.

Bijlage: 92200322_Vijverstraat_OT_V01

LEGENDE



- Delen van de openbare weg**
- Rijbaan
 - Parkeringsvak
 - Fietsuggestestrook
 - Verharde gelijkgrondse middenberm
 - Verharde verhoogde middenberm
- Wegaanhorigheden - meubilair**
- Paal
 - Paal met verkeersbord
 - Buisk
 - Overdekte fietsstalling
 - Bergplaats
 - Brandkraan
 - Cirkelvormig putdeksel
 - Vierkant putdeksel
 - Parkermeter / automaat
- Wegrichting**
- Vegtraan
 - Vangrail
 - Niet afgebordde verhoging
 - Verhoogde bord of kantleer
 - Muur of stoetband
 - Drens zone zwakke weggebruiker
 - Drens onoverharde zone
 - Rand van de rijbaan
 - Spoorrail
 - Spoorbaan
 - Benedenrand verkeersplateau
 - Overenrand verhoging
 - Gracht
- Gebouwen en aanhorigheden**
- Administratief perceel
 - Hoofdgebouw
 - Bijgebouw
 - Virtuele gevel
 - Zidak
 - Loopbrug
 - Trap
 - Ingezonken garageteging
 - Verheven garageteging
 - Inrit
- Kunstwerken**
- Overbrugging
 - Cabine
 - Watertoren
 - Cultuurhistorisch monument
 - Hoogspannings- of openbare tv-mast
 - Silo / opslagtank
- Afbakening gebieden**
- Zementegrens
 - Afbakening beboude kom
 - Afbakening (woon)erf
 - Afbakening zone 30
 - Afbakening schoolomgeving
 - Afbakening fietszone
 - Afbakening zone 50
 - Afbakening zone C3
 - Afbakening zone C21
 - Afbakening zone C23
 - Afbakening zone E1
 - Afbakening zone E9
 - Afbakening voetgangerszone
 - Afbakening laag emissiezone
 - Afbakening zone luchthavengebied
- Faciliteiten visuele beperking**
- Geleidetegel
 - Noppentegel
 - Verende tegel
- Wegaanhorigheden fietsers**
- Fietsbeugel

CODERING VERKEERSBORDEN

- Algemene staat van het verkeersbord**
- A. Goede staat
 - B. Redelijke staat - vervanging voorzien + 5j
 - C. Slechte staat - te verwijderen
- Detail van het verkeersbord**
- D. Opschrift / symbool niet conform
 - E. Afmeting niet conform
 - F. Kleur of vorm niet conform
 - G. Kleuren / opschriften / symbool vervaagd of onleesbaar
 - H. Schade aan het bord
 - I. Bord hand scheef of los
 - J. Oriëntatie van het bord niet correct
- Combinatie van verkeersborden**
- K. Hoofdbord ontbreekt
 - L. Onderbord ontbreekt
 - M. Onderbord niet voorzien bij hoofdbord
 - N. Combinatie niet voorzien
 - O. Onderlinge hiërarchie niet gerespecteerd
- Steen of staander**
- P. Steun / staander niet conforme kleur
 - Q. Steun / staander beschadigd
 - R. Steun / staander scheef
- Opstelling**
- S. Hindertijl opgesteld - minimumhoogte
 - T. Hindertijl opgesteld - plaatskeuze
 - U. Foutieve plaatsingsafstand
 - V. Slecht zichtbaar
- Evalueer algemeen**
- W. Correct geplaatst
 - X. Overbodig
 - Y. Verboden te gebruiken
- Acties tijdelijke omstandigheden**
- Z. Afdekken / draaien / tijdelijk verwijderen
- Kleurcodes verkeersborden (VKT) en opschriften labels**
- Wit: VKT - bestaande toestand - verwijzing opstelling
 - Geel: VKT te behouden - verwijzing opstelling BT
 - Oranje: VKT te verwijderen - verwijzing meetstaat
 - Rood: VKT nieuw te plaatsen - verwijzing meetstaat
 - Blauw: VKT te wijzigen - verwijzing meetstaat
- Overdruk X**
- Rood: verkeersbord of paal te verwijderen
 - Oranje: af te dekken, draaien of tijdelijk verwijderen

VERKEERSLICHTEN SYMBOLEN

- Seinpaal
- Boogpaal 3,5m
- Boogpaal 7,5m
- Galgpaal
- Portaal
- Lantaarn 300 vgn
- Lantaarn 200 vgn
- Lantaarn 200 vgn + herhalingslicht op ooghoogte
- Voetgangerslicht
- Lantaarn 200 voor fietsers
- Lantaarn 200 voor fietsers + herhalingslicht op ooghoogte
- Drukknop
- Lichtnagel
- Inwendig verlichte kegel
- Inwendig verlichte kegel met verkeersbord
- Inwendig verlicht verkeersbord
- Prefab verkeerssilaand
- Lus met verhoogde gevoeligheid voor motorrijders
- Lus voor voertuigen
- Detectie voor stilstaande voertuigen
- Videodetectie
- Selectieve lus
- Lus rood licht camera
- HD Rood licht camera

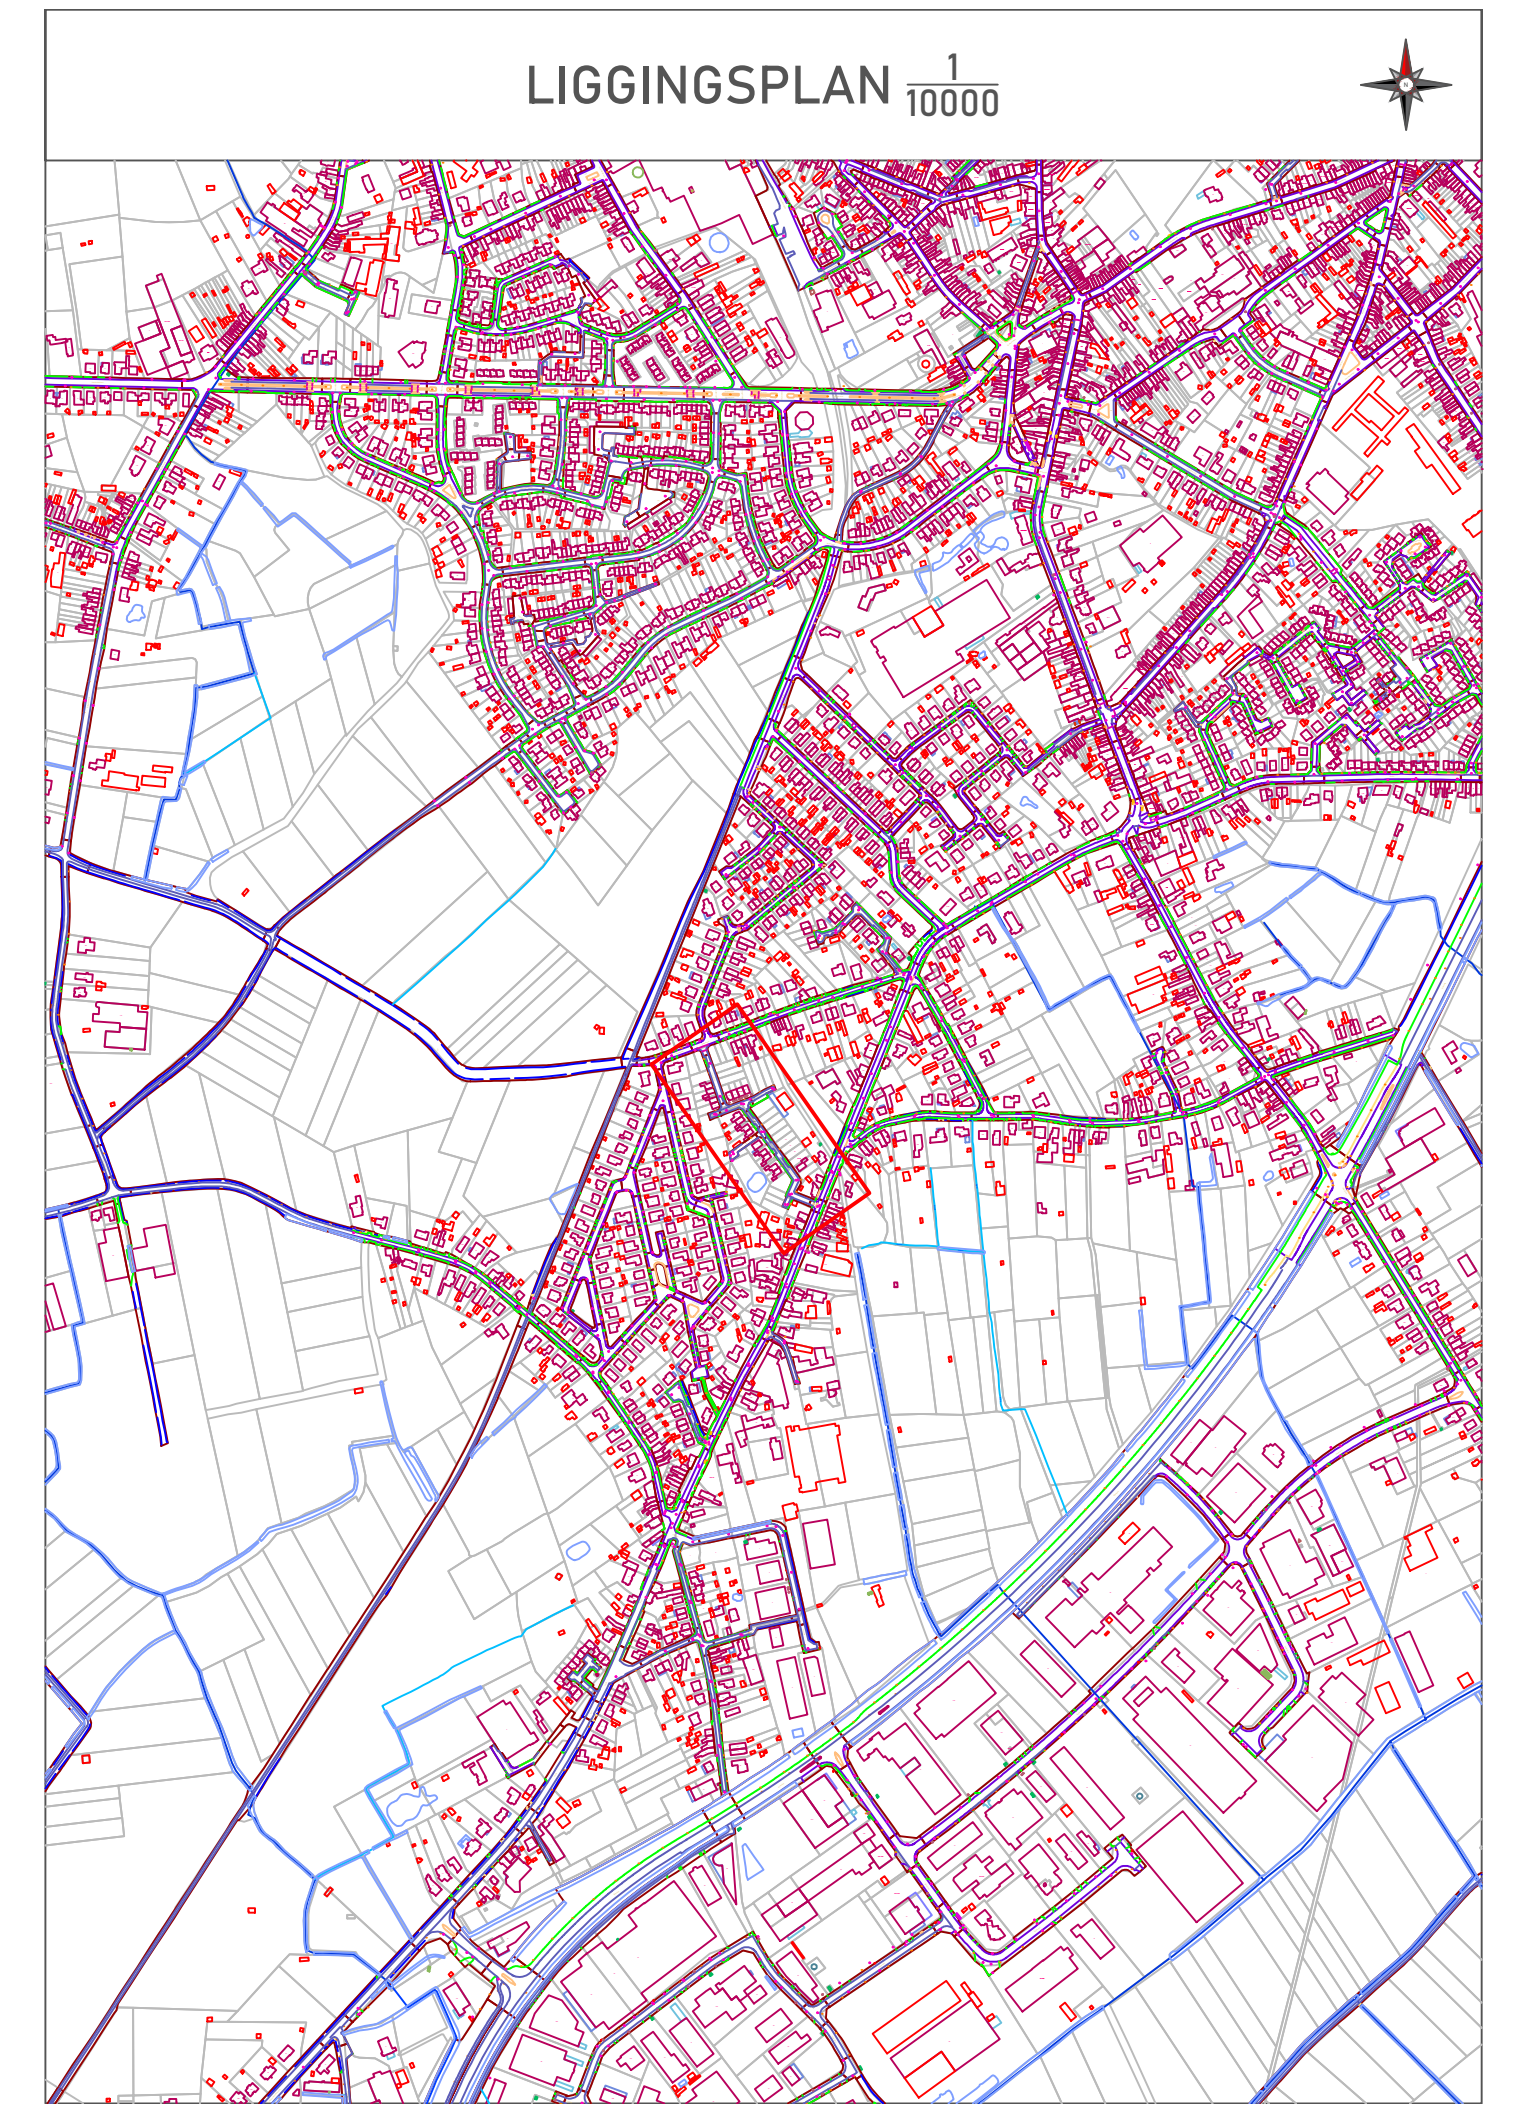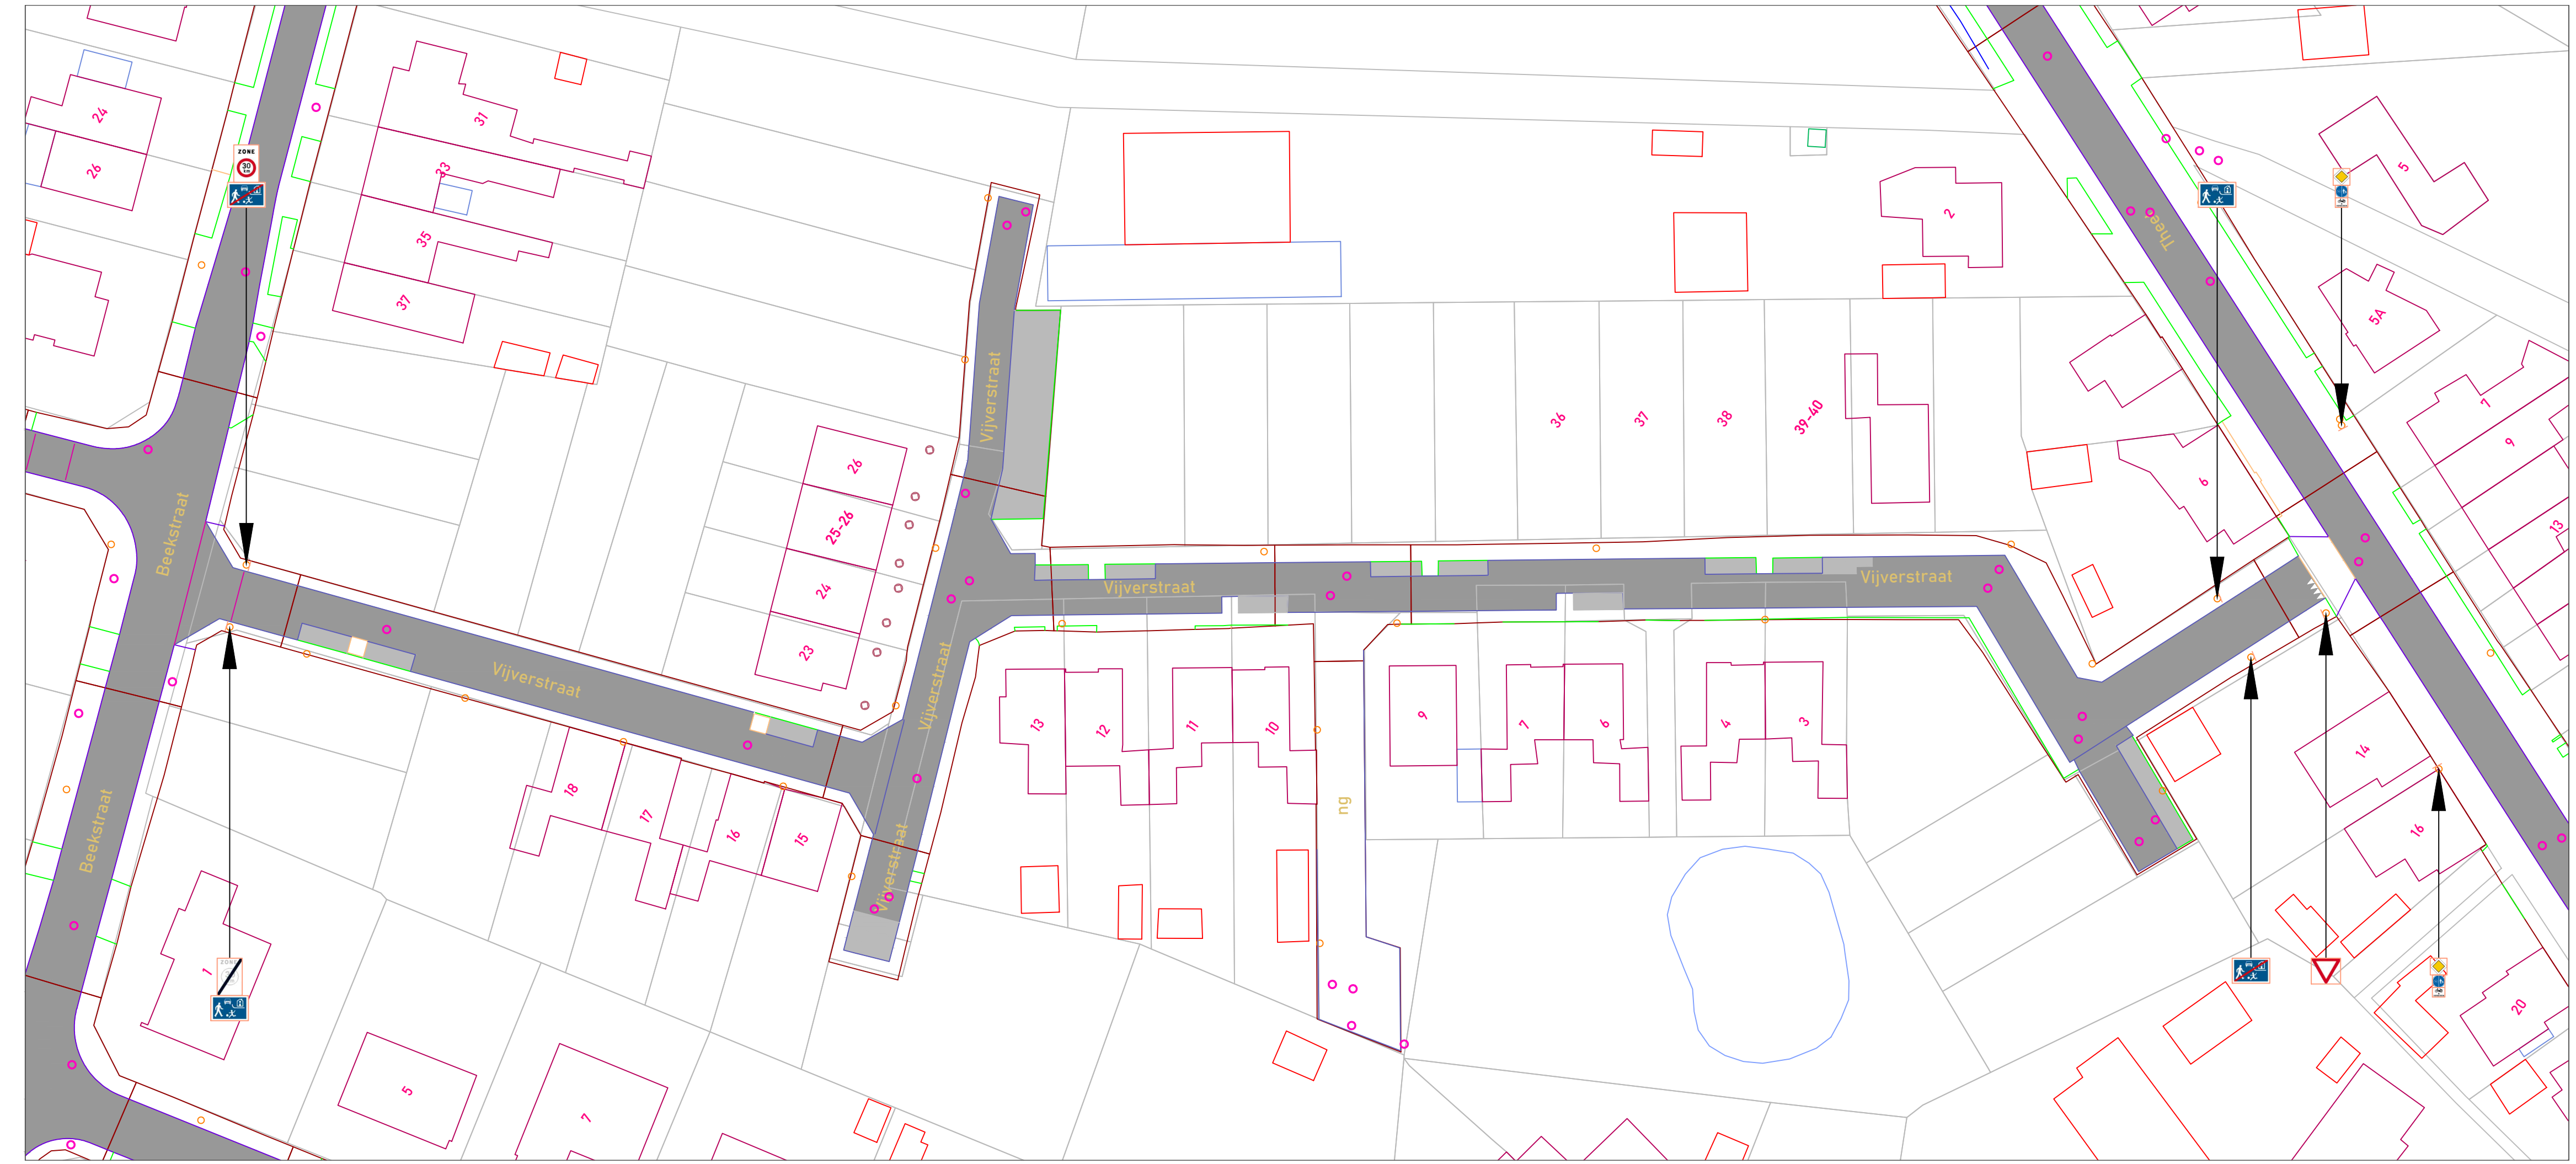

PROVINCIE OOST-VLAANDEREN

GEMEENTE HAMME

Vijverstraat

signalisatieplan

OPDRACHTGEVER	ONTWERP	PROJECTGEGEVENS
Lokaal bestuur Hamme Marktplein 1 9220 HAMME	AACON Immerseelstraat 47 2160 WOMMELGEM +32 471 959 486 info@aacon.be www.aacon.be	92200322 Gebiedsdekkende maatregel - invoeren woonerf ontwerp: Eric Aerts eric.aerts@aacon.be

92200322_Vijverstraat_OT	
VERSIE	DATUM
V01	21.04.2021
V02	
V03	
V04	
V05	
V06	
V07	
V08	
V09	
V10	
V11	
V12	
V13	
V14	
V15	
V16	
V17	
V18	
V19	
V20	

ORIËNTATIE	GOEDKEURING CBS	GOEDKEURING GR
	het College van Burgemeester en Schepenen, zitting van: de burgemeester, de algemeen directeur,	de Gemeenteraad, zitting van: de voorzitter, de algemeen directeur,

Basisplan: AGIV - Grootchalig Referentiebestand Vlaanderen - schaal 1:500